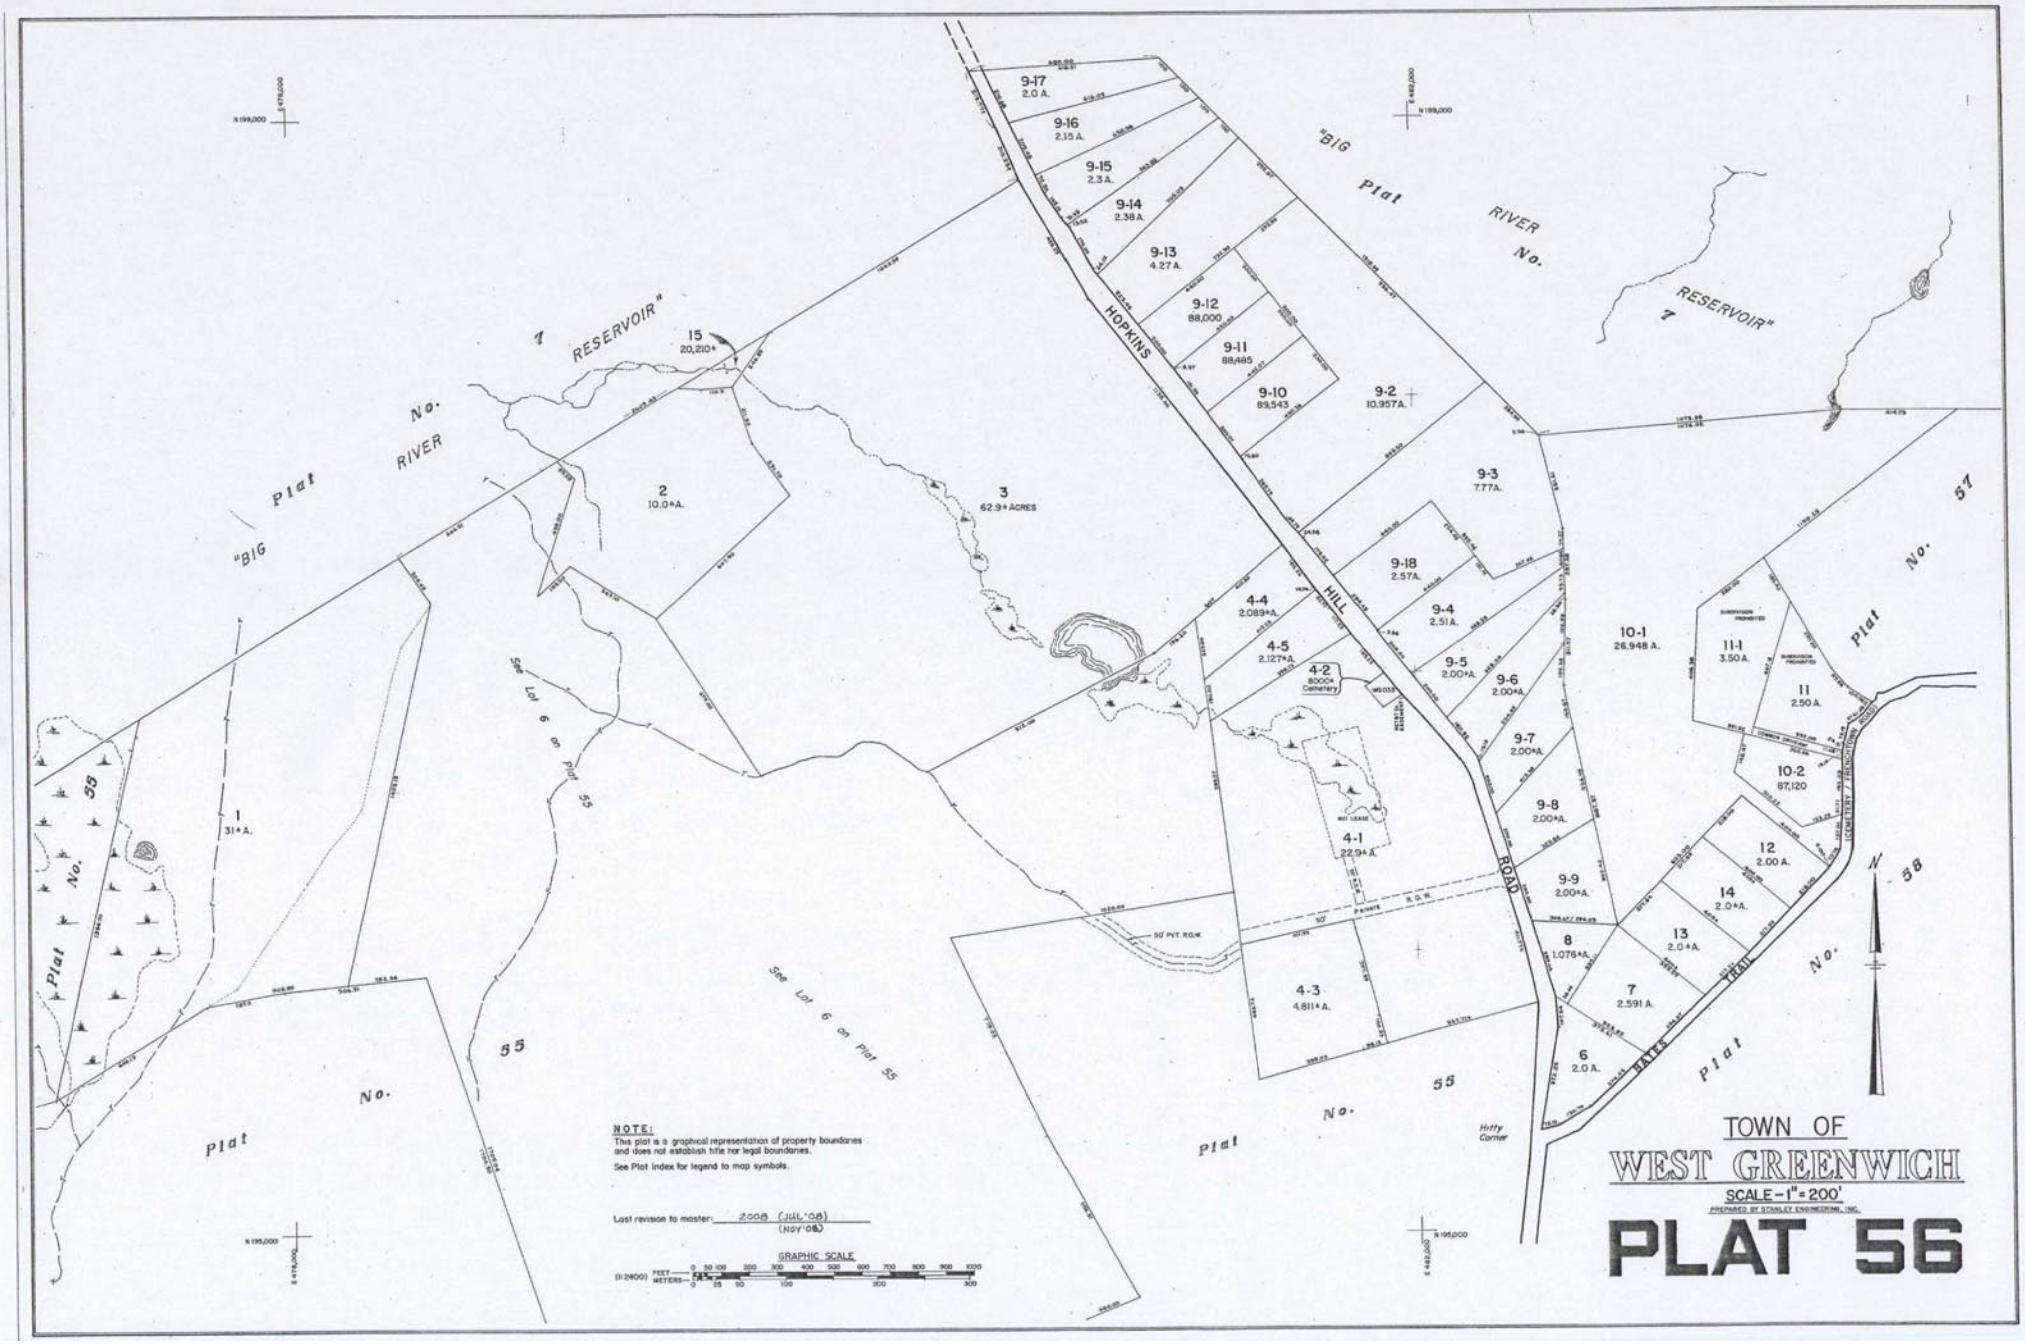
"BIG RIVER RESERVOIR" No. 1
Plat No. 55
Plat No. 56
Plat No. 57
HOPKINS HILL ROAD
HAYES TRAIL
9-17 2.0 A.
9-16 2.15 A.
9-15 2.3 A.
9-14 2.38 A.
9-13 4.27 A.
9-12 88,000
9-11 88,485
9-10 89,543
9-2 10.957A.
9-3 7.77A.
9-18 2.57A.
9-4 2.51A.
9-5 2.00+A.
9-6 2.00+A.
9-7 2.00+A.
9-8 2.00+A.
9-9 2.00+A.
8 1.076+A.
7 2.591 A.
6 2.0 A.
13 2.0+A.
14 2.0+A.
12 2.00 A.
10-1 26.948 A.
10-2 87,120
11-1 3.50 A.
11 2.50 A.
15 20,210+
2 10.0+A.
3 62.9+ ACRES
1 31+A.
4-4 2.089+A.
4-5 2.127+A.
4-2 8000+ Cemetery
4-1 22.9+A.
4-3 4.811+A.
See Lot 6 on Plat 55
50' PVT. R.O.W.
Hitty Corner
NOTE:
This plat is a graphical representation of property boundaries and does not establish title nor legal boundaries.
See Plat Index for legend to map symbols.
Last revision to master: 2008 (JUL.'08) (NOV'08)
GRAPHIC SCALE
(1:2400) FEET 0 50 100 200 300 400 500 600 700 800 900 1000
METERS 0 25 50 100 200 300
TOWN OF
WEST GREENWICH
SCALE - 1" = 200'
PREPARED BY STANLEY ENGINEERING, INC.
PLAT 56